



Przekrój normalny przez jezdnię - skala 1:50

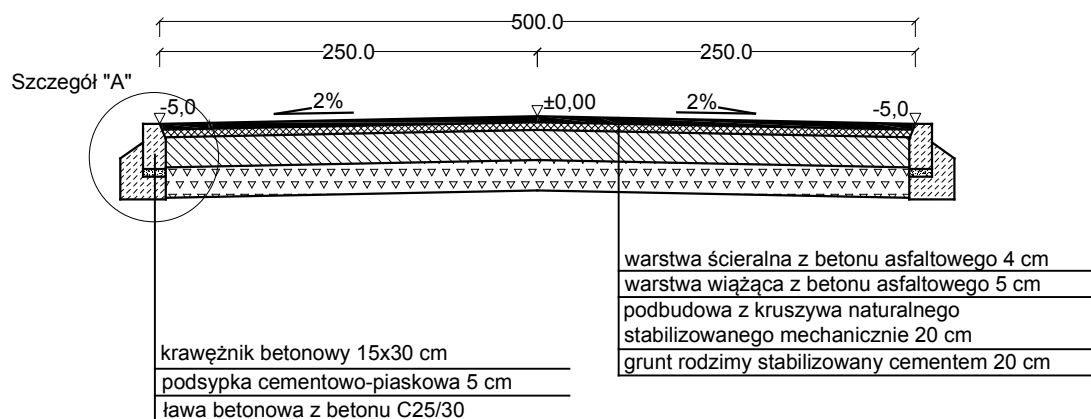

Szczegół konstrukcyjny nawierzchni, skala 1:20

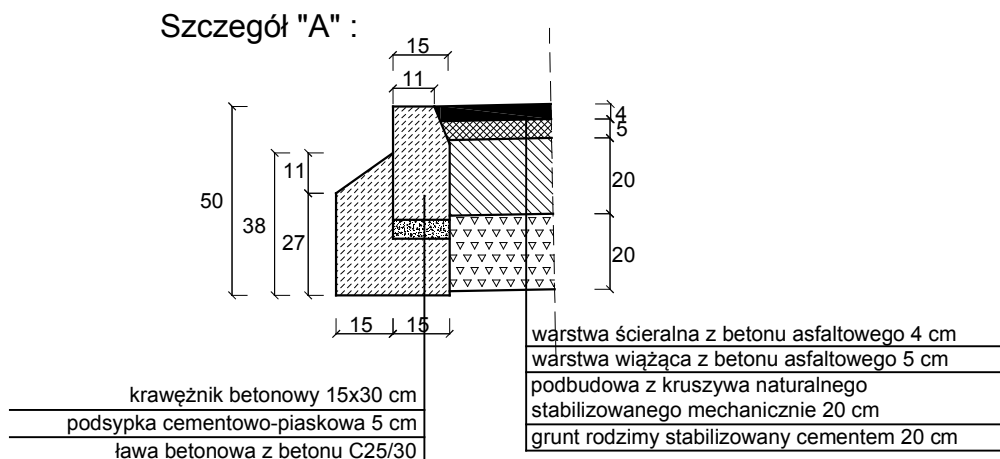

nazwa i adres obiektu budowlanego:	Przebudowa dwóch dróg na terenie gm. Dobrzyniewo Duże - droga gminna nr 139504B (ul. Żwirowa w Dobrzyniewie Dużym) oraz droga gminna nr 139523B (ul. Kościelna) i odcinek drogi gminnej nr 105458B pomiędzy ul. Kościelną, a Królewską w Nowym Aleksandrowie	nr rys. D-3
		data: 15.04.2017
autor projektu specjalność: -drogowa:	nazwa rysunku: Przekrój normalny jezdni, szczegół konstrukcyjny	skala: 1:50, 1:20
	tech. LEON FILIPOWICZ nr upr. WZDP-8-445/15/66	podpis: