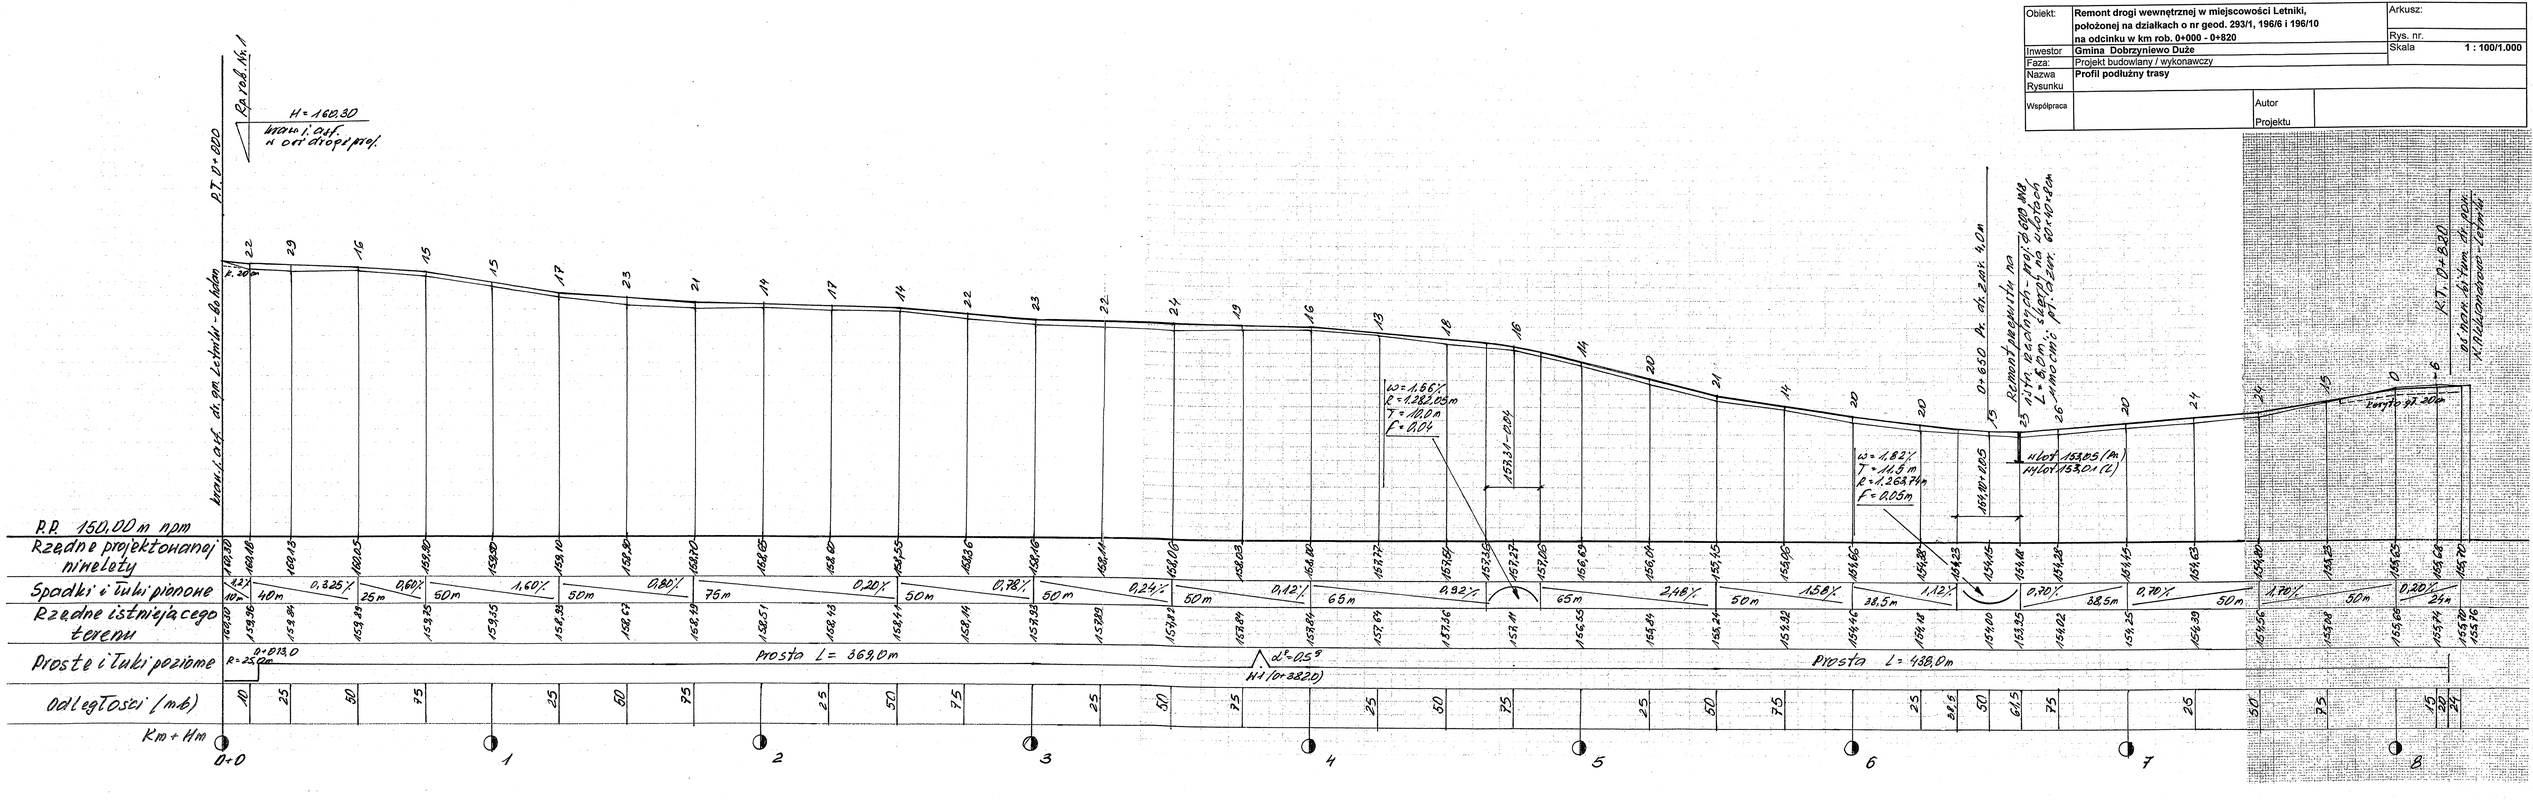Obiekt:	**Remont drogi wewnętrznej w miejscowości Letniki, położonej na działkach o nr geod. 293/1, 196/6 i 196/10 na odcinku w km rob. 0+000 - 0+820**	Arkusz:
		Rys. nr.
Inwestor	**Gmina Dobrzyniewo Duże**	Skala **1 : 100/1.000**
Faza:	Projekt budowlany / wykonawczy	
Nazwa Rysunku	**Profil podłużny trasy**	
Współpraca		Autor Projektu