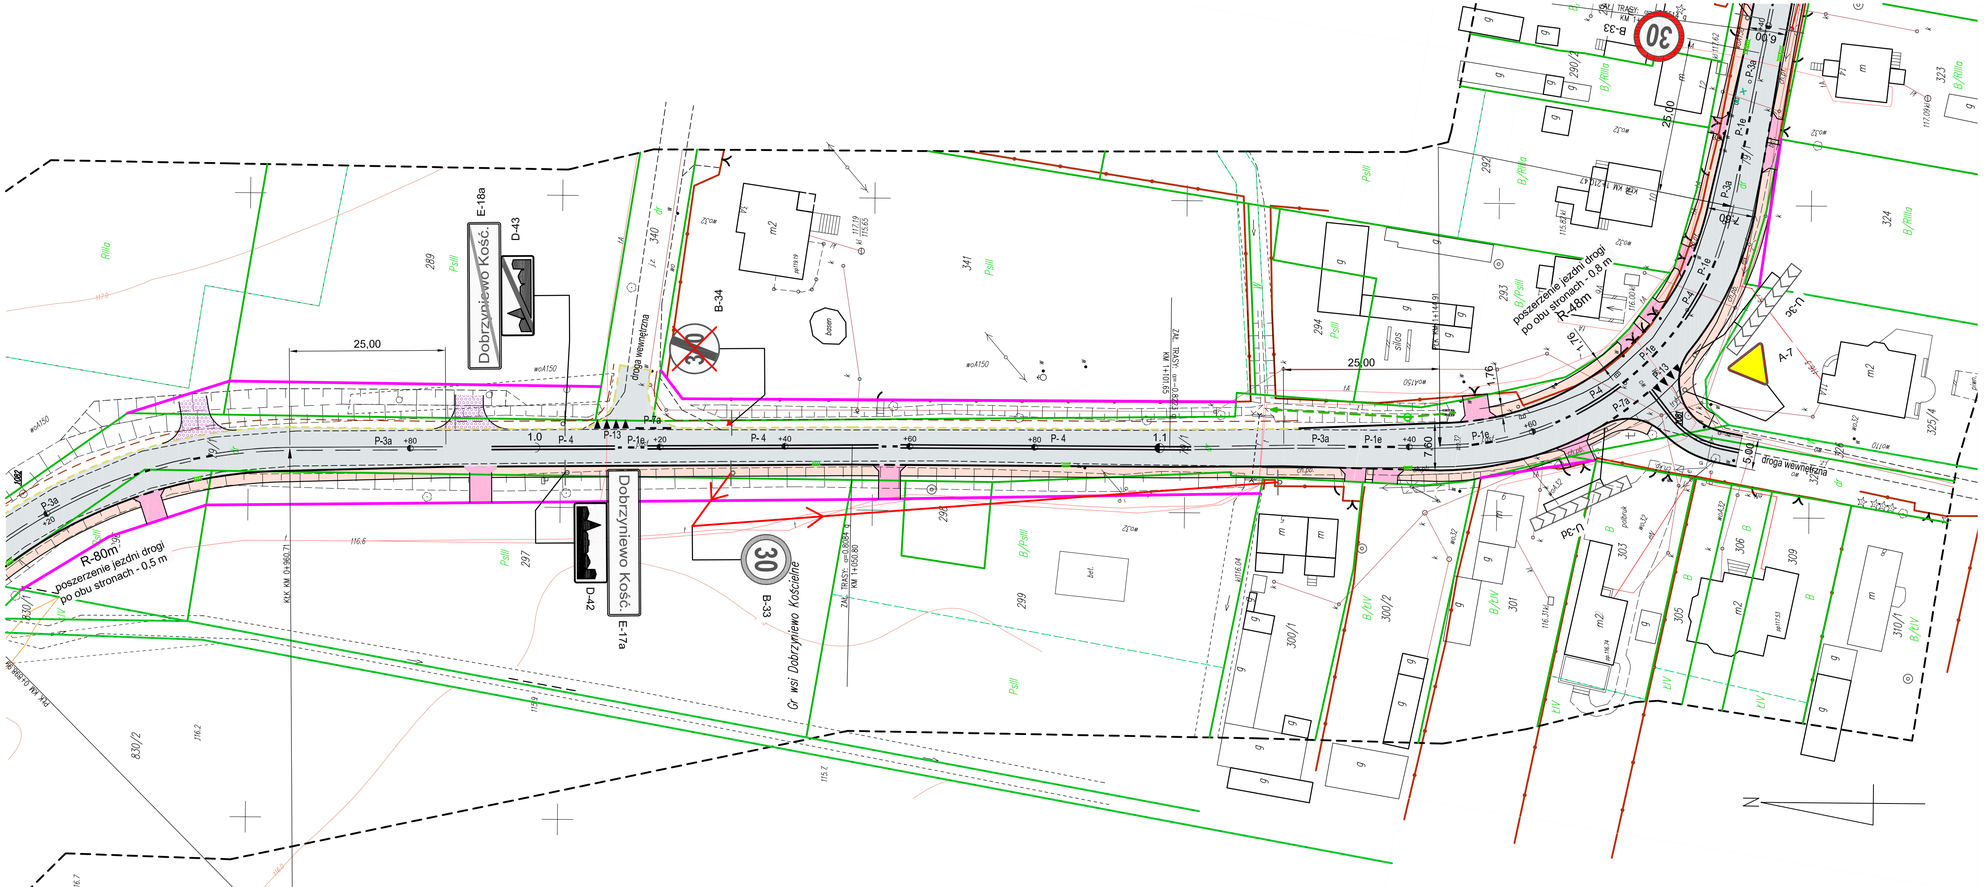

Projekt stałej organizacji ruchu

droga powiatowa nr 1393B na odcinku Dobrzyniewo Duże - Ogrodniki (gmina Dobrzyniewo Duże)

skala: 1:500

LEGENDA:

PROJEKTOWANE:	
chodnik z betonowej kostki brukowej gr. 6 cm	
chodnik wzmocniony	
chodnik z płyt kamiennych	
rampy dla pieszych z płyt betonowych "FOCUS"	
zjazd z betonowej kostki gr. 8 cm	
zjazd gospodarczy z betonowej kostki gr. 8 cm	
zjazd gospodarczy z brukowca	
zjazd z kostki kamiennej	
nawierzchnia z betonu asfaltowego	
nawierzchnia z kostki brukowej	
pionowe znaki drogowe	D-1

BIPRO	Biuro Projektów "Bipro" *15-181 Białystok, ul. 42 Pułku Piechoty 74*		
INWESTOR: Powiatowy Zarząd Dróg w Białymstoku OBIEKT: Droga powiatowa nr 1393B na odcinku Dobrzyniewo Duże - Ogrodniki STADIUM: Projekt stałej organizacji ruchu			
	Podpis:	Nazwa rysunku:	
		Plan sytuacyjny	
Projektował: mgr inż. Agnieszka Malewska			
		Data: 09.2015	
		Skala: 1:500	Rys. nr 3