


Profil podłużny
skala 1:50/1000

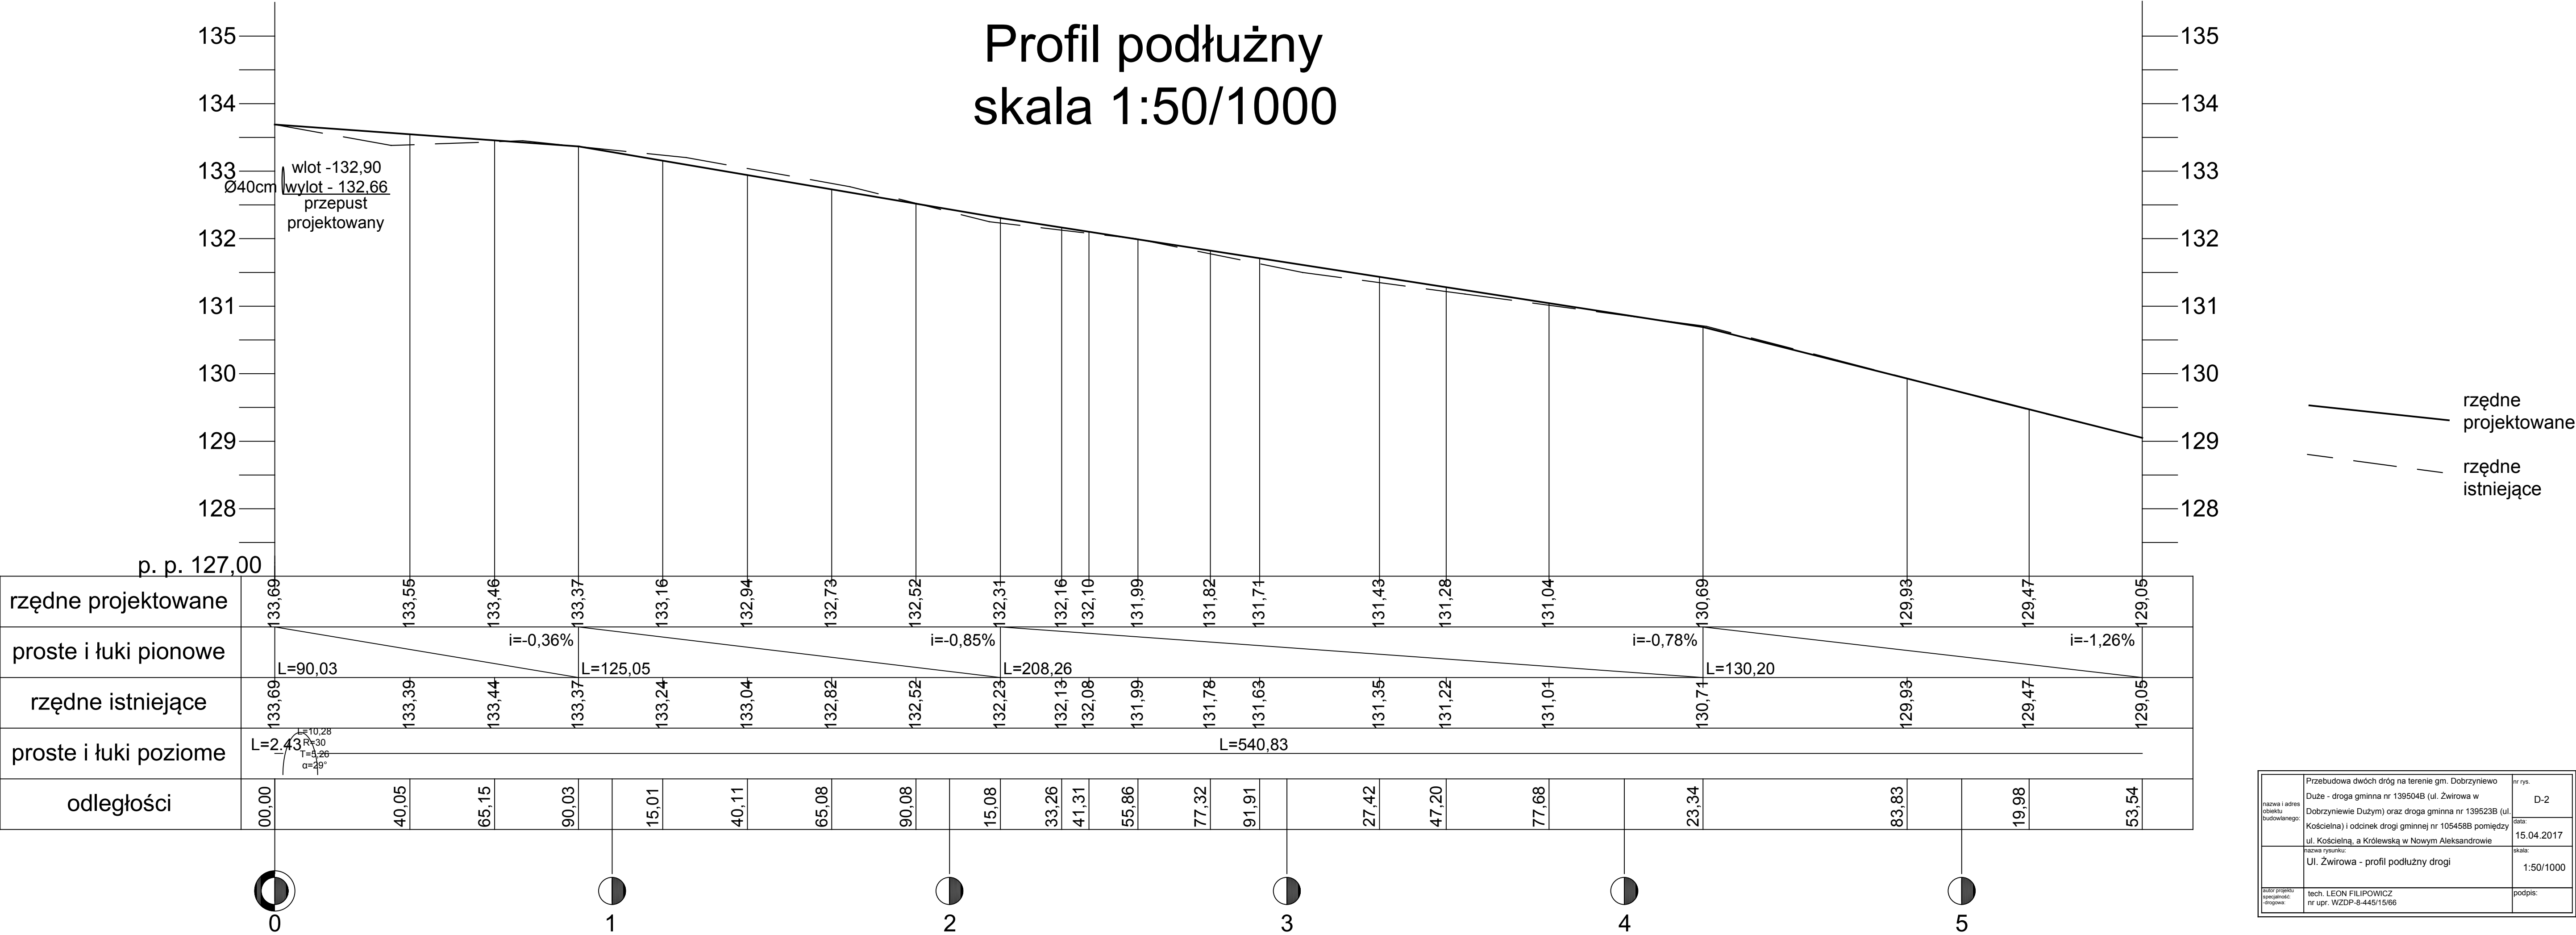

nazwa i adres obiektu budowlanego:	Przebudowa dwóch dróg na terenie gm. Dobrzyńewo	nr rys.
	Duże - droga gminna nr 139504B (ul. Żwirowa w Dobrzyńewie Dużym) oraz droga gminna nr 139523B (ul. Kościelna) i odcinek drogi gminnej nr 105458B pomiędzy ul. Kościelną, a Królewską w Nowym Aleksandrowie	D-2
nazwa rysunku:	Ul. Żwirowa - profil podłużny drogi	data:
		15.04.2017
autor projektu specjalność: drogowy:	tech. LEON FILIPOWICZ nr upr. WZDP-8-445/15/66	skala:
		1:50/1000
		podpis: