podlegają wytyczeniu przez
lezyjnego lub osoby fizyczne
konywanie robót geodezyjnych.

:kie

wo Kościelne

obiektu)

BNIKI -

ziałka nr 41/16

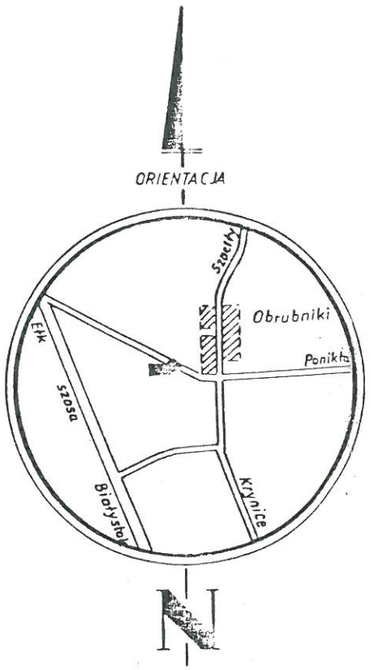

CYJNO-WYSOKOŚCIOWA SKALA 1:500

DO CELÓW PROJEKTOWYCH)

na podstawie istniejących materiałów geodezyjnych stanowiących zasób
pomiaru uzupełniającego z roku 1994
29.08.1994 w zakresie :

.....

ny

er
94 m 10

w ewidencji Wojewódzkiego Ośrodka Dokumentacji Geodezyjnej i Kartograf
ialymstoku.
57/94
dez. 245.213.063 - 1893 - 17/94
31.08.1994 r.

INSPEKTOR WOJEWÓDZKI

inż. Mirosława Dudar

STACJA WODOCIĄGOWA - OBRUBNIKI
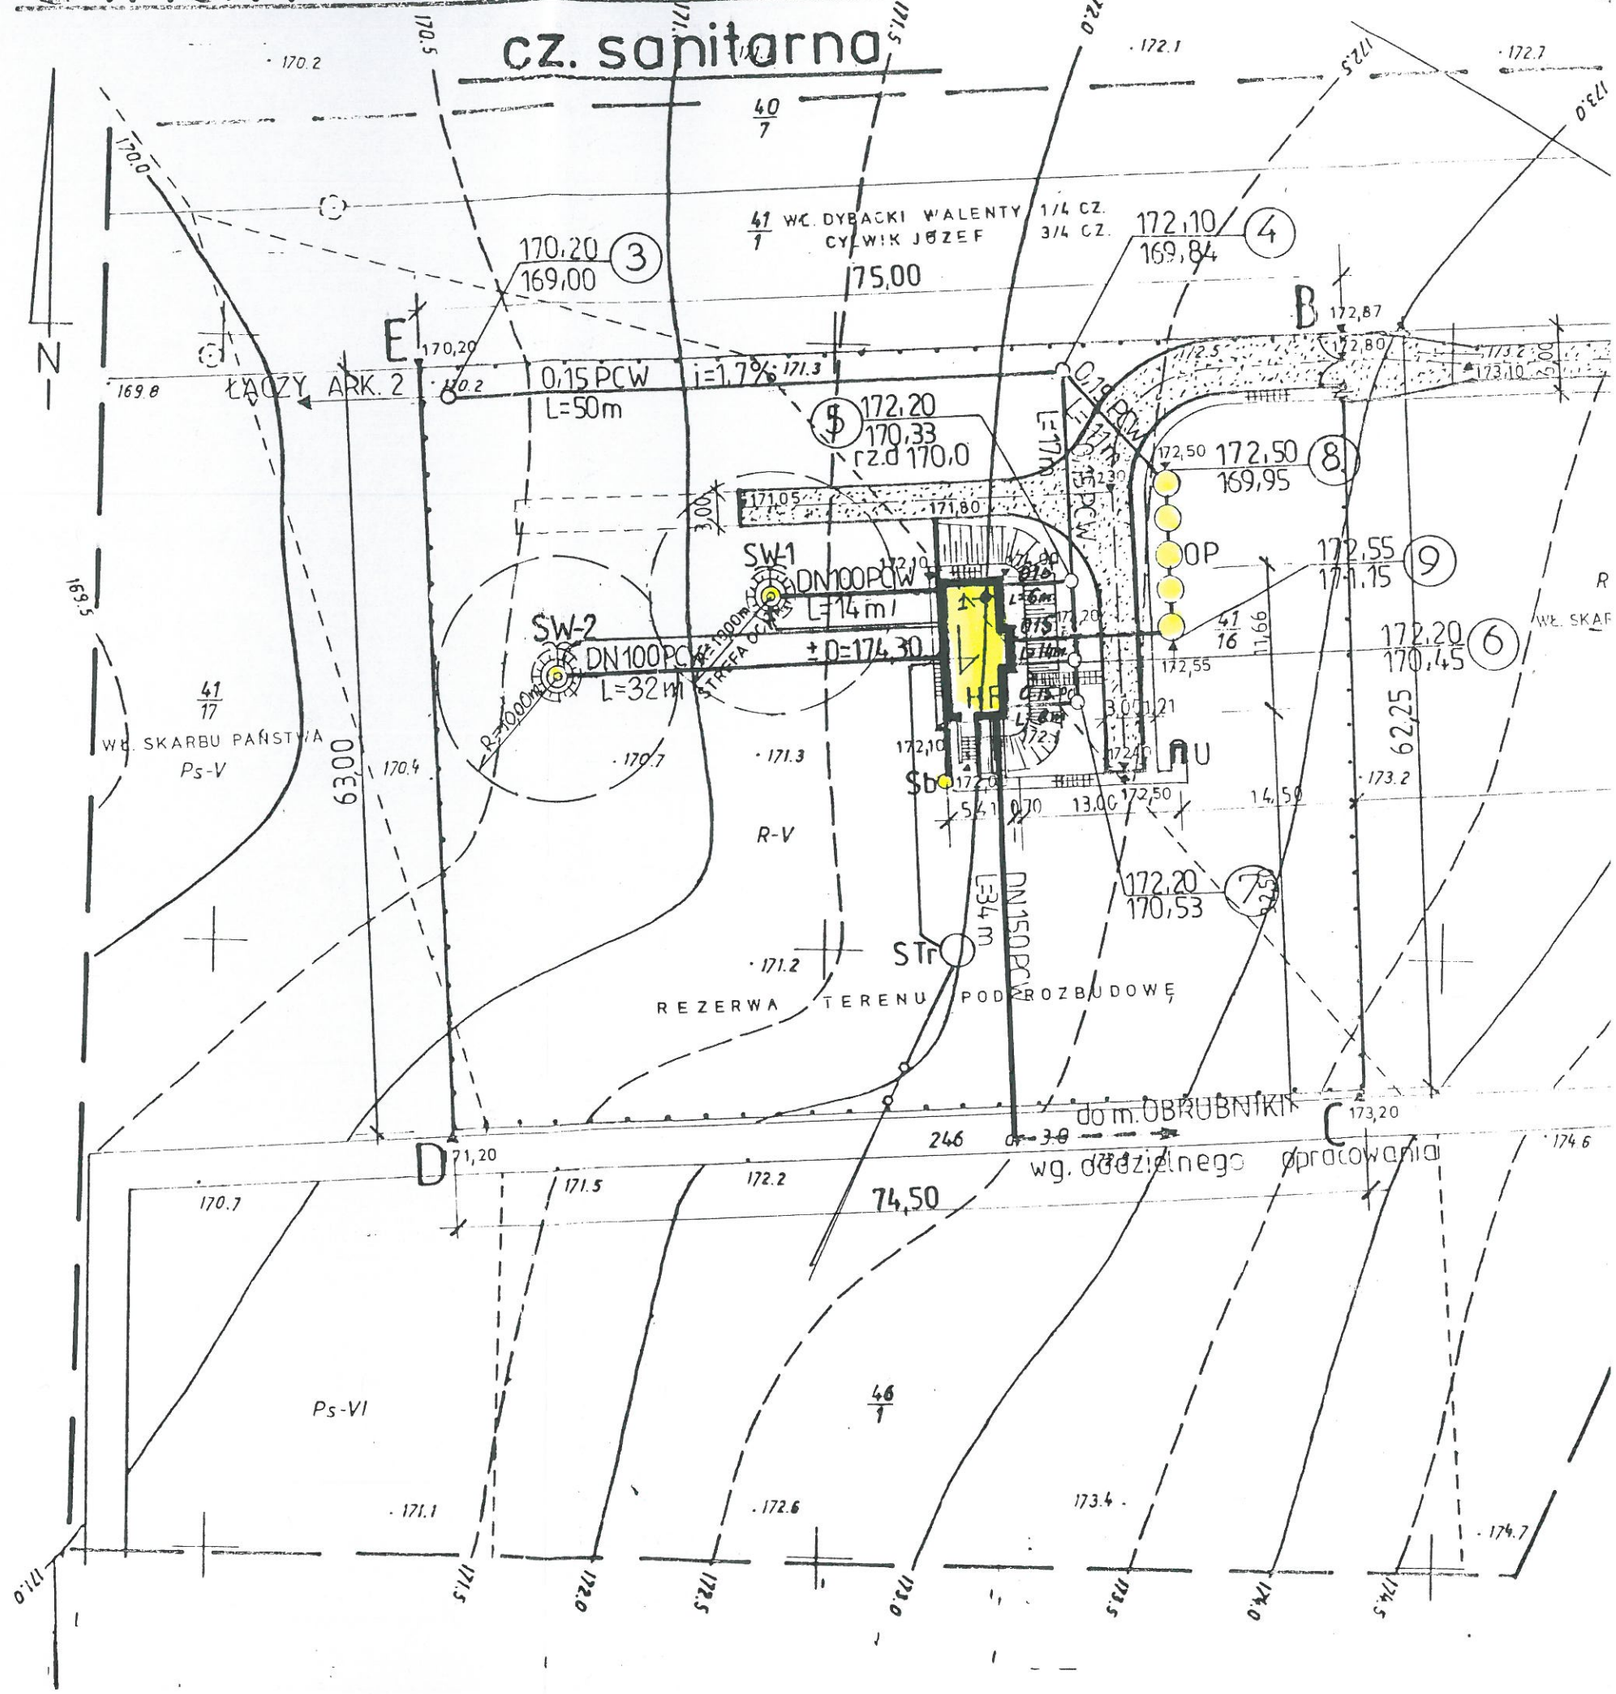
cz. sanitarna